


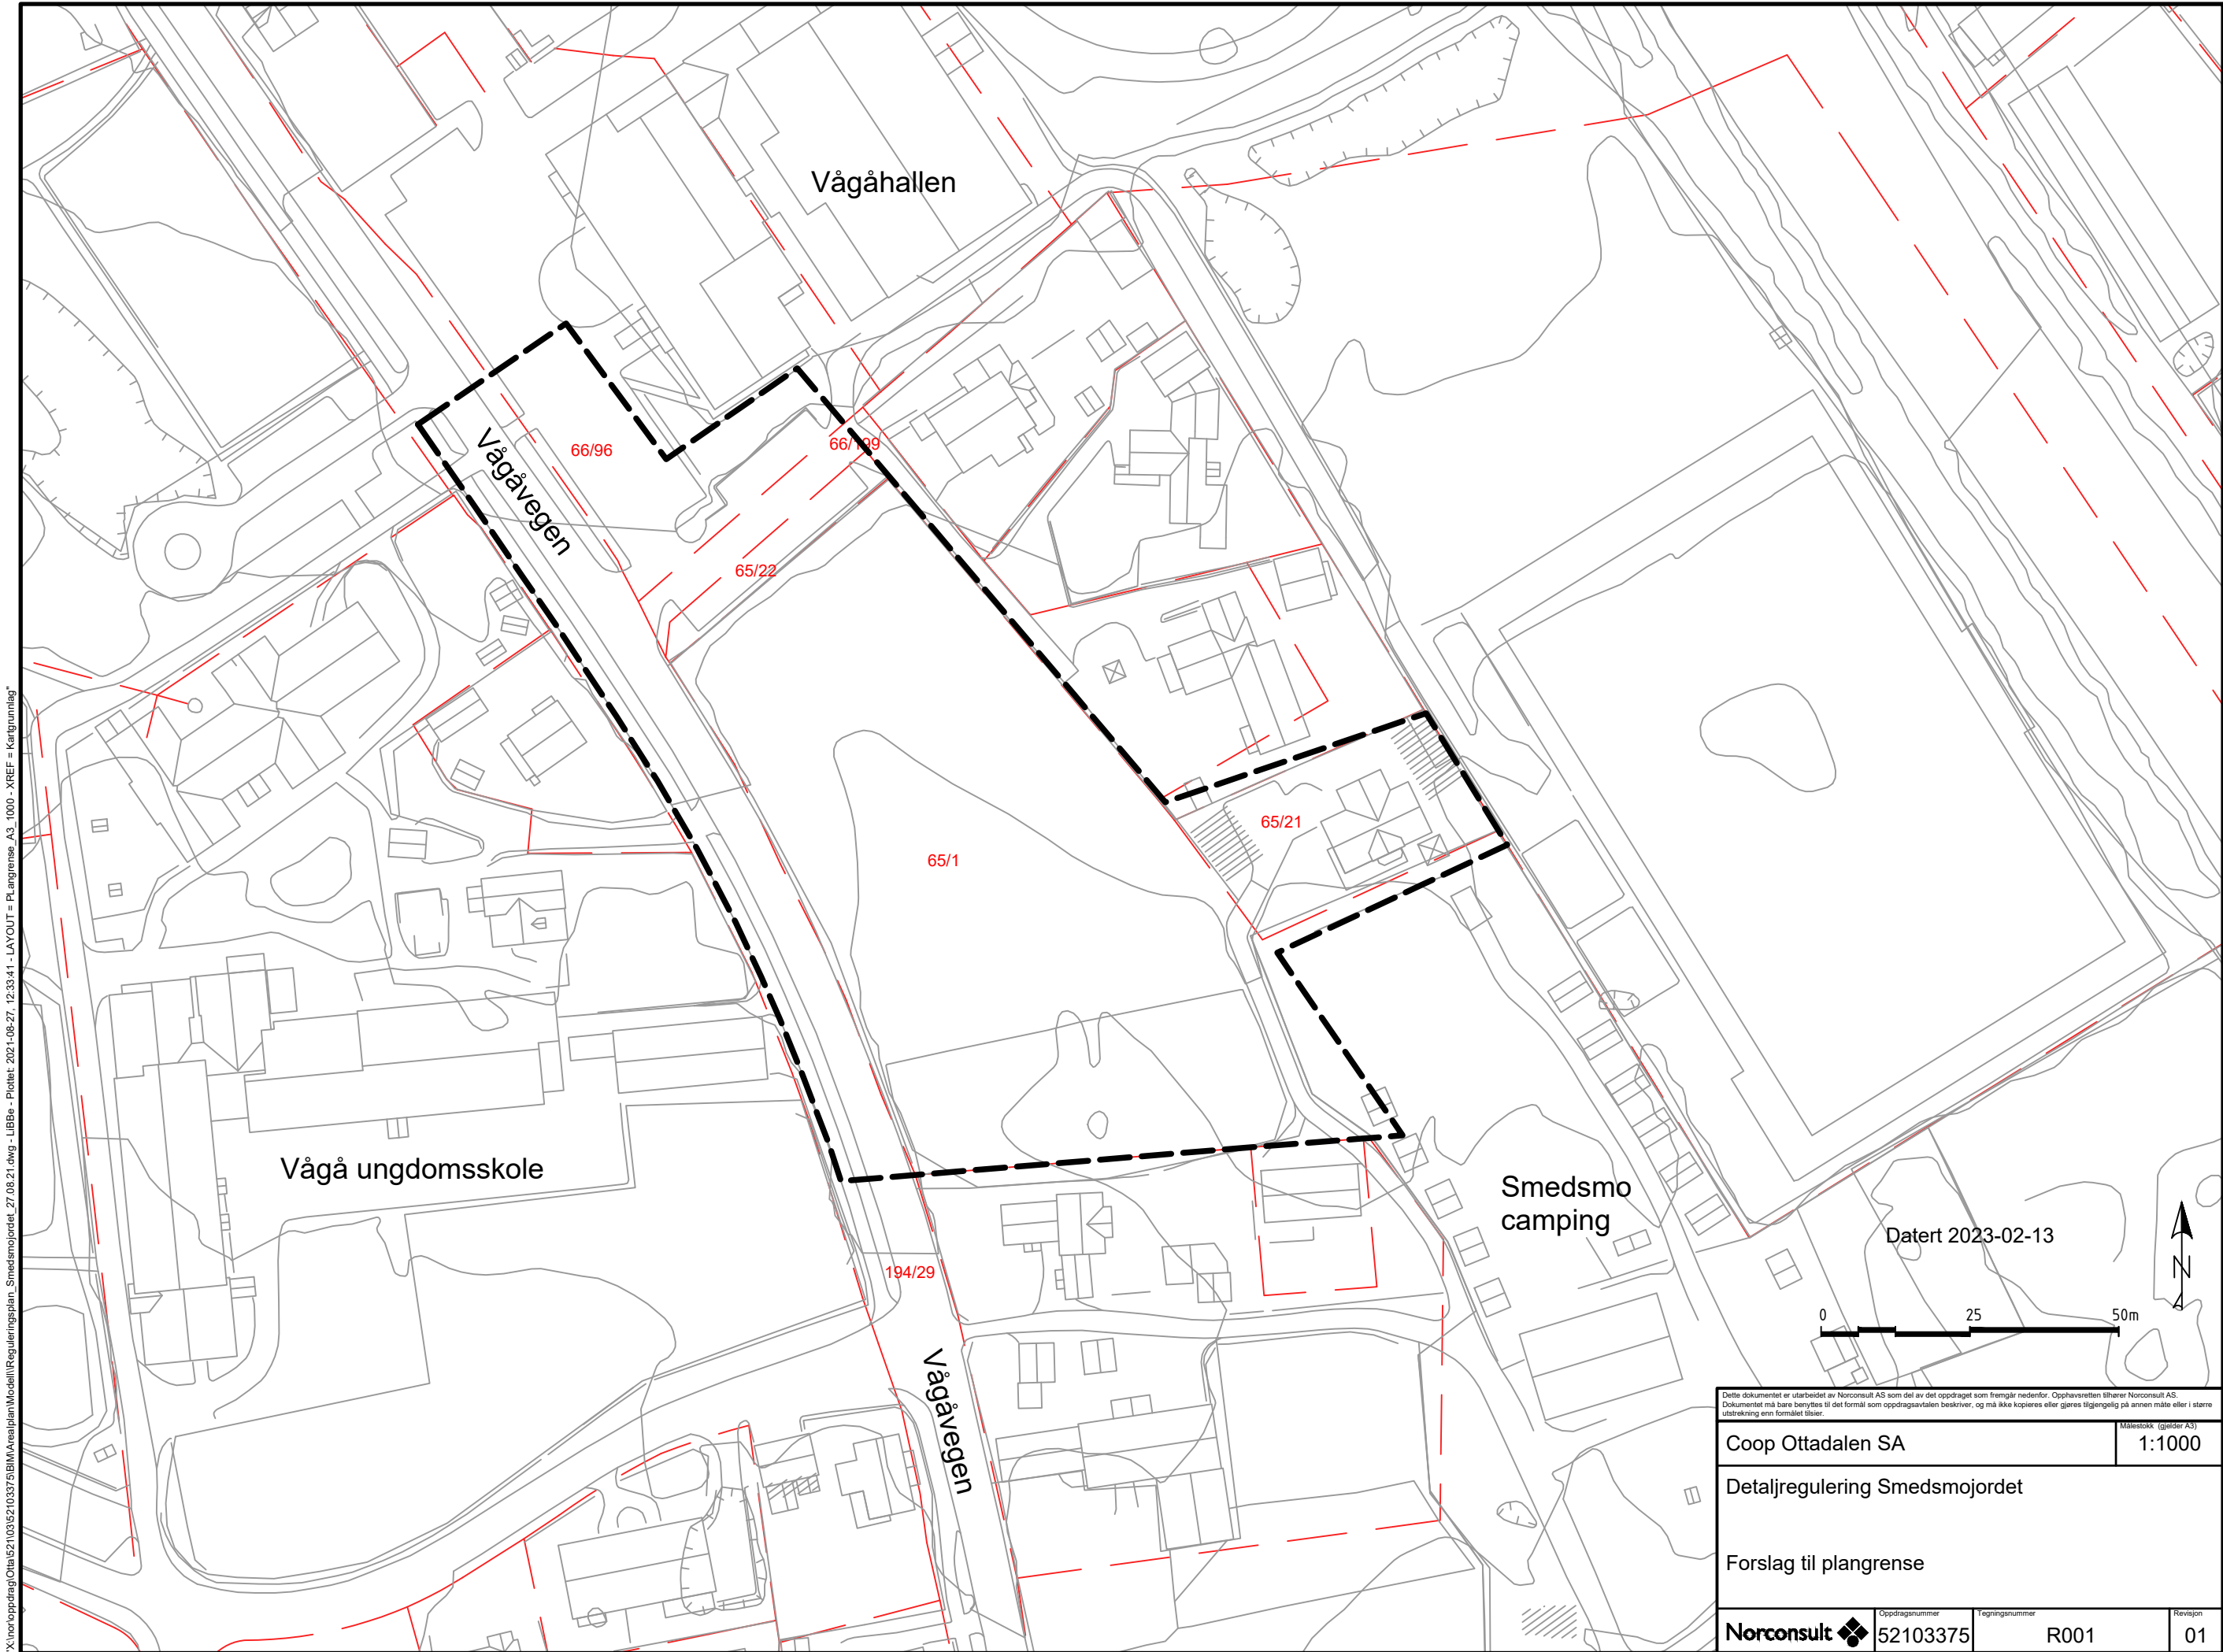

"X:\proppdrag\Ota\52103\52103375\BIM\Area\plan\Modell\Reguleringsplan_Smedsmojordet_27.08.21.dwg - LEBE - Plottet: 2021-08-27, 12:33:41 - LAYOUT = Plangrense_A3_1000 - XREF = Kartgrunnlag"

Dette dokumentet er utarbeidet av Norconsult AS som del av det oppdraget som fremgår nedenfor. Opphavsretten tilhører Norconsult AS. Dokumentet må bare benyttes til det formål som oppdragsavtalen beskriver, og må ikke kopieres eller gjøres tilgjengelig på annen måte eller i større utstrekning enn formålet tilsier.				Målestokk (gjelder A3)
Coop Ottadalen SA				1:1000
Detaljregulering Smedsmojordet				
Forslag til plangrense				
Norconsult 	Oppdragsnummer	Tegningsnummer	Revisjon	
	52103375	R001	01	