


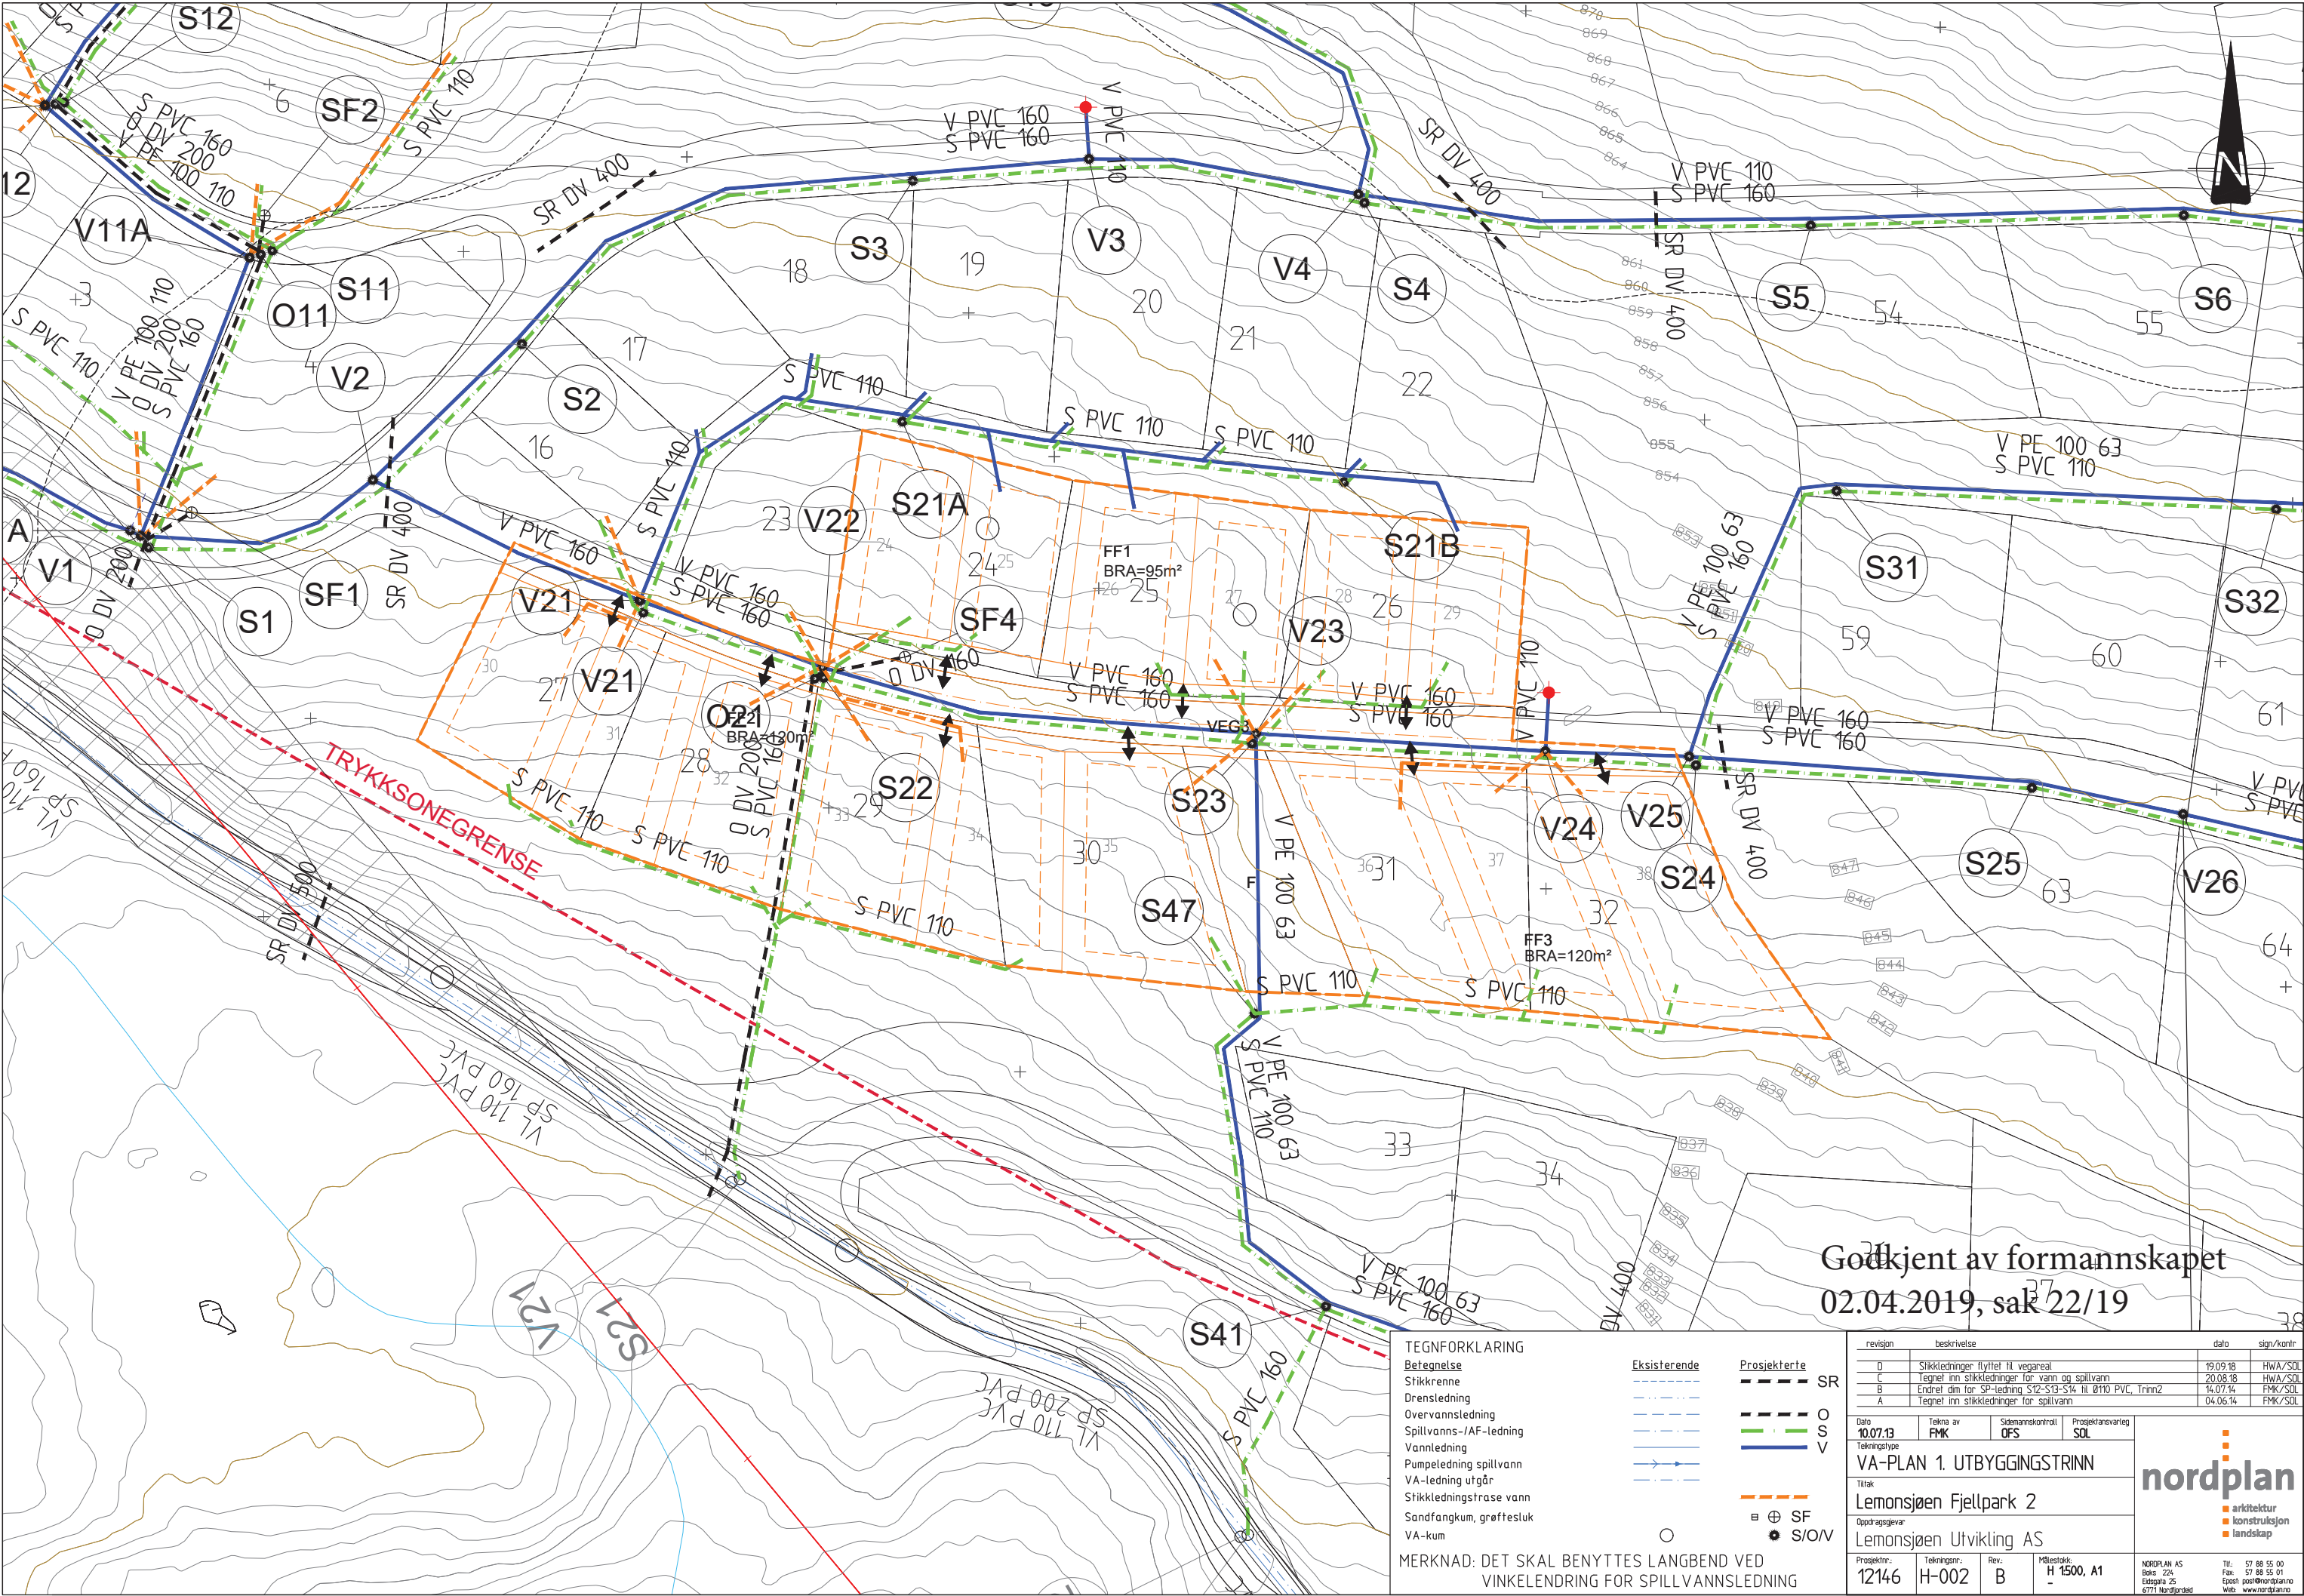

Godkjent av formannskapet
02.04.2019, sak 22/19

TEGNFORKLARING

- Betegnelsen
Stikkrenne
Drensledning
Overvannsledning
Spillvanns-/AF-ledning
Vannledning
Pumpeledning spillvann
VA-ledning utgår
Stikkledningstrase vann
Sandfangkum, grøftesluk
VA-kum

- Eksisterende
Prosjekterte
SR
O
S
V

- SF
S/O/V

MERKNAD: DET SKAL BENYTTES LANGBEND VED
VINKLENDRING FOR SPILLVANNsledning

revisjon	beskrivelse	dato	sign/kont
D	Stikkledninger flyttet til vegareal	19.09.18	HWA/SOL
C	Tegnet inn stikkledninger for vann og spillvann	20.08.18	HWA/SOL
B	Endret dim for SP-ledning S12-S13-S14 til Ø110 PVC, Trinn2	14.07.14	FMK/SOL
A	Tegnet inn stikkledninger for spillvann	04.06.14	FMK/SOL

Dato: 10.07.13
Tegningstype: VA-PLAN 1. UTBYGGINGSTRINN

Til: Lemonsjøen Fjellpark 2
Oppdragsfører: Lemonsjøen Utvikling AS

Prosjekt: 12146
Tegningsnr.: H-002
Rev.: B

Målestokk: H 1500, A1

nordplan
arkitektur
konstruksjon
landskap

NORDPLAN AS
Boks 228
Ekegata 25
6771 Nordfjord

Tlf: 57 88 55 00
Faks: 57 88 55 01
Epost: post@nordplan.no
Web: www.nordplan.no