


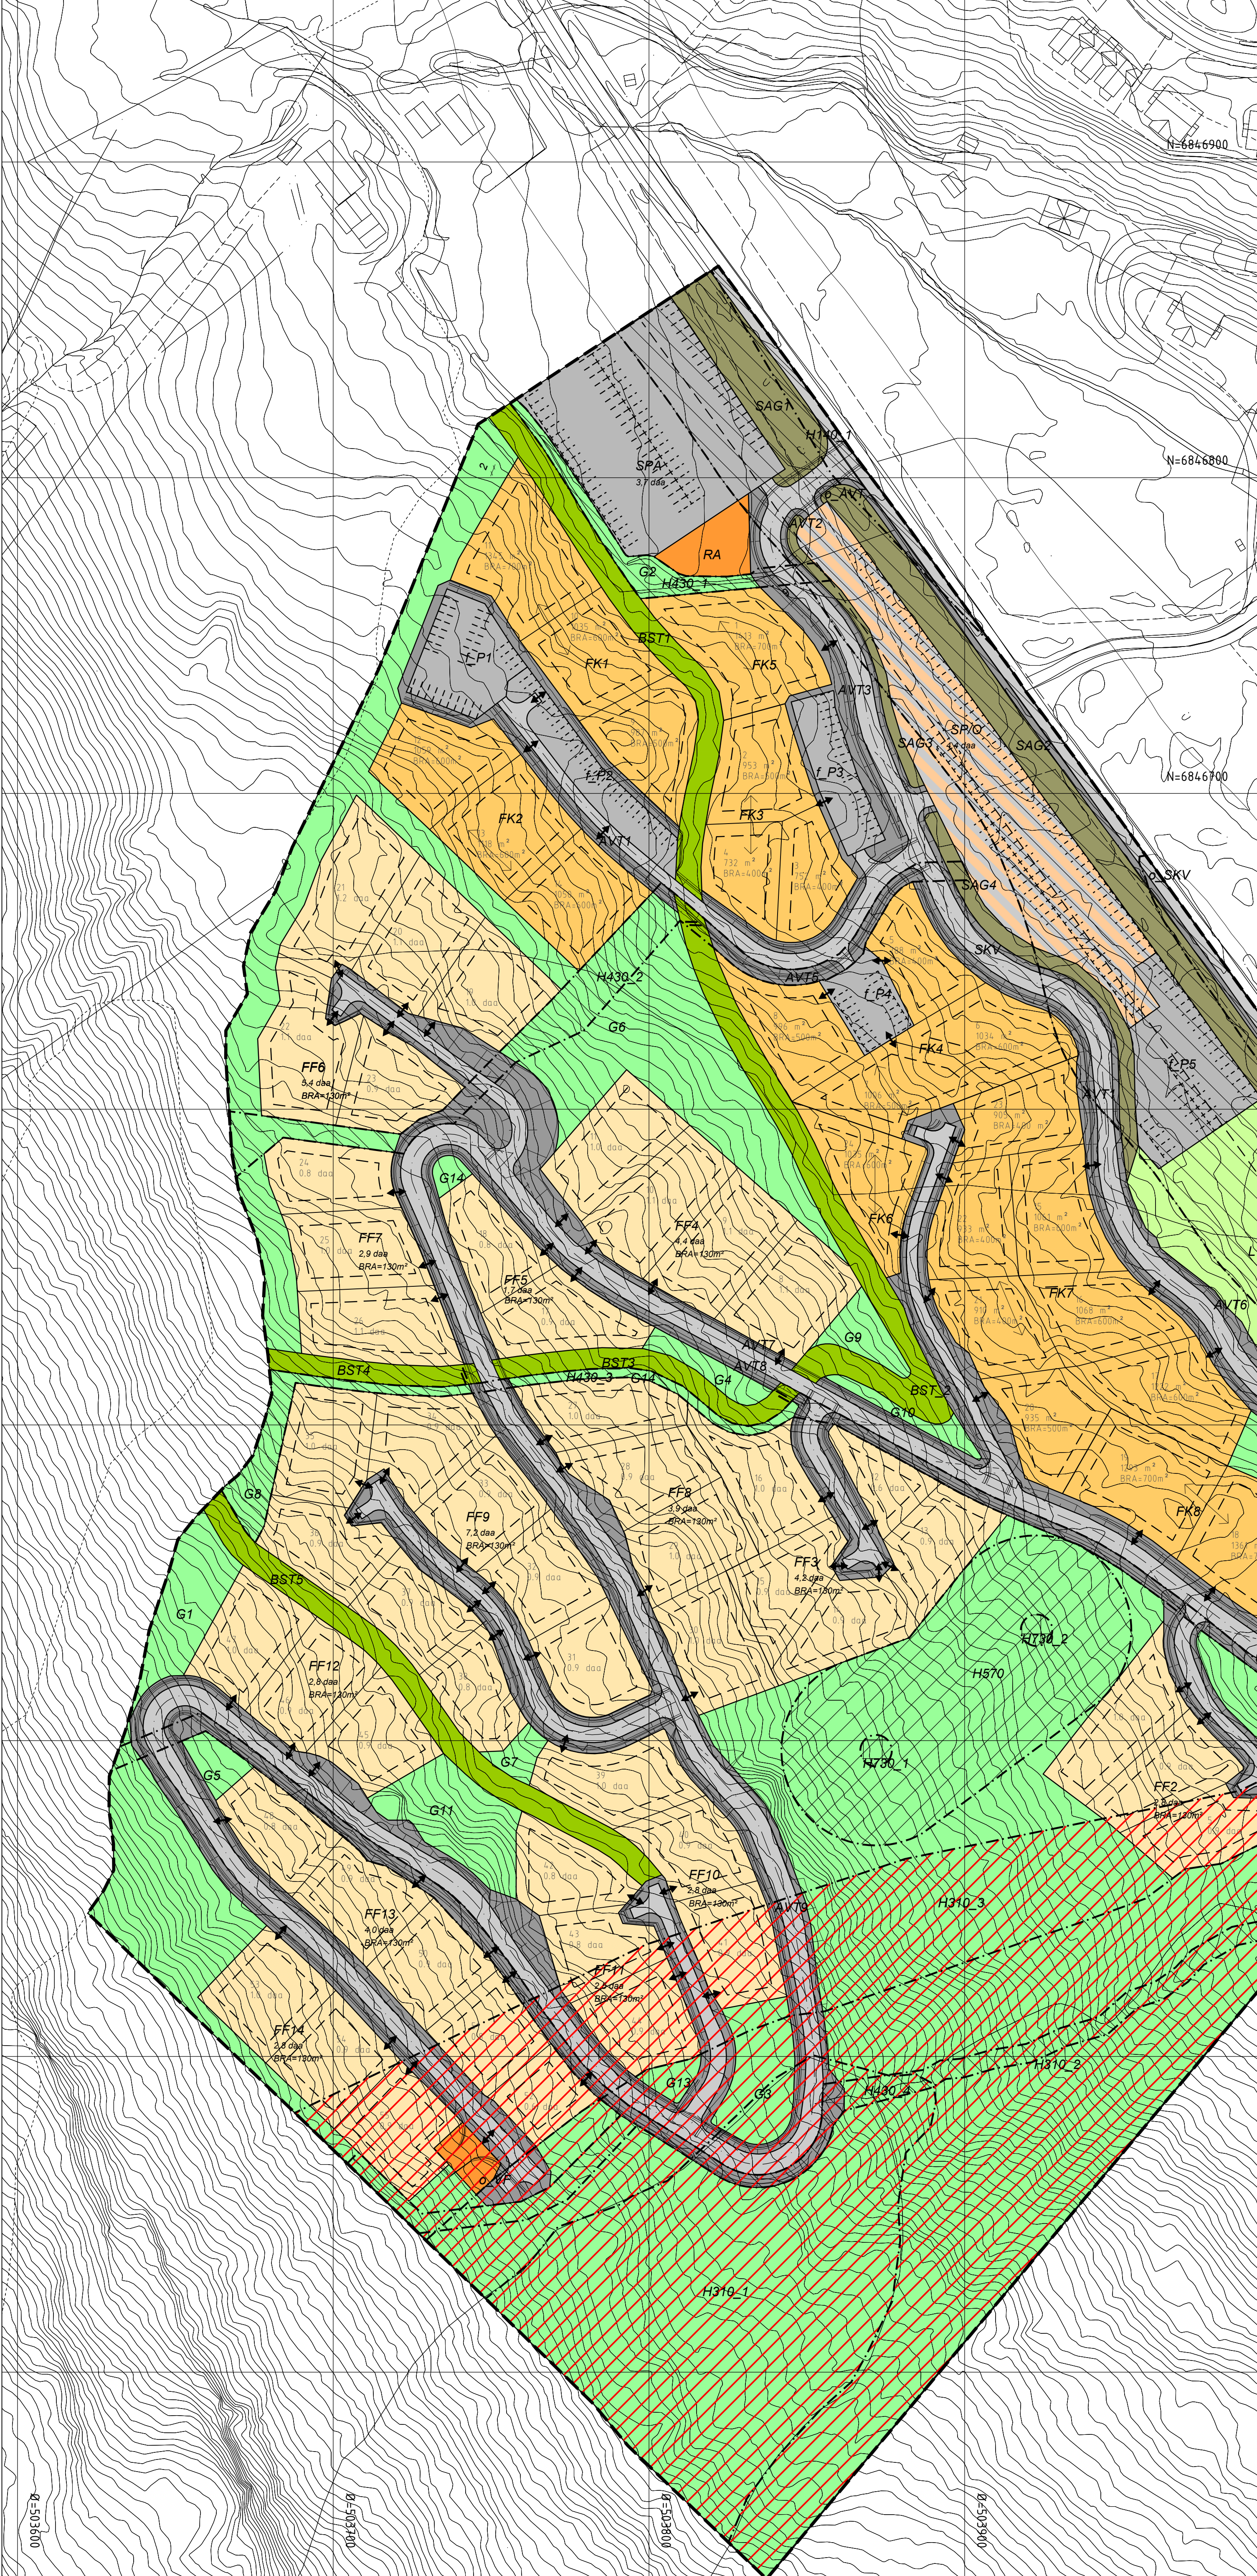

Reguleringsplan PBL 2008

§12-5. Nr. 1 - Bebyggelse og anlegg

FF

Fritidsbebyggelse-frittliggende

FK

Fritidsbebyggelse-konsentrert

BST

Skiløypeetrasé

VF

Vannforsyningsanlegg

RA

Renovasjonsanlegg

§12-5. Nr. 2 - Samferdselsanlegg og teknisk infrastruktur

SKV

Kjøreveg

AVT

Annen veggrunn - tekniske anlegg

SAG

Annen veggrunn - grøntareal

P

Parkering

SP/O

Parkering kombinert med anlegg for fordrøyning av overvann

§12-5. Nr. 3 - Grønnstruktur

G

Frømråde

§12-5. Nr. 5 - Landbruks-, natur- og friluftsmål samt reindrift

L

LNFR areal for nødvendige tiltak for landbruk og reindrift og gårdstilknyttet næringsvirksomhet basert på gårdens ressursgrunnlag

§12-6 - Hensynssoner

H140

Friskt

H210/H220

Rød/gul sone iht. T-1442

H310

Ras- og skredfare H310-1≥1/100, H310-2≥1/1000 og H310-3≥1/5000

H430

Rekkefølgekrav infrastruktur

H570

Bevaring kulturmiljø

H730

Båndlegging etter lov om kulturminner

Linjesymbol

—

Plangrense

—

Formålgrense

—

Regulert tomtegrense

—

Byggegrense

—

Regulert senterlinje

—

Frisktiltning

—

Regulert parkeringsfelt

—

Grense for sikringszone

—

Grense for støyzone

—

Grense for faresone

—

Grense for infrastrukturezone

—

Grense for angitt hensynssone

—

Grense for båndleggingszone

—

Måle og avstandslinje

Punktsymboler

↓

Vegstenging/fysiske sperrer

↔

Avkjørsel - både inn og utkjøring

↔

Regulert manøvrering

Kartopplysninger

Kilde for basiskart: Vågå kommune

Dato for basiskart: 21.03.2017

Koordinatsystem: UTM sone 32 basert på EUREF89/WGS84

Høydegrunnlag: NN2000

Ekvidistanse: 1 m

Kartmålestokk: 1:1000 (A1)

0 12 25 37 50m

N

<

